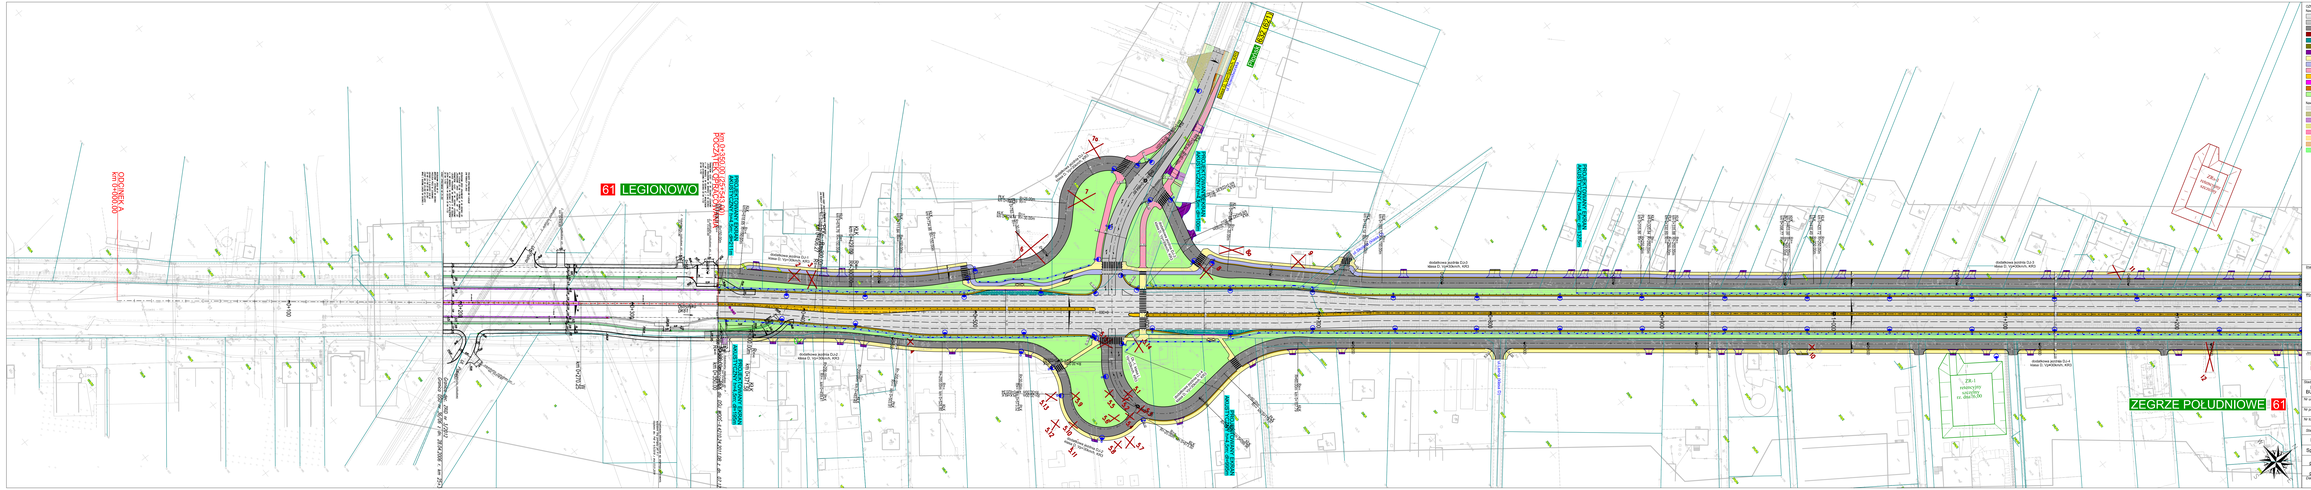
61 LEGIONOWO
ZEGRZE POŁUDNIOWE 61
ul. Legionowska
ul. Legionowska
ul. Legionowska